


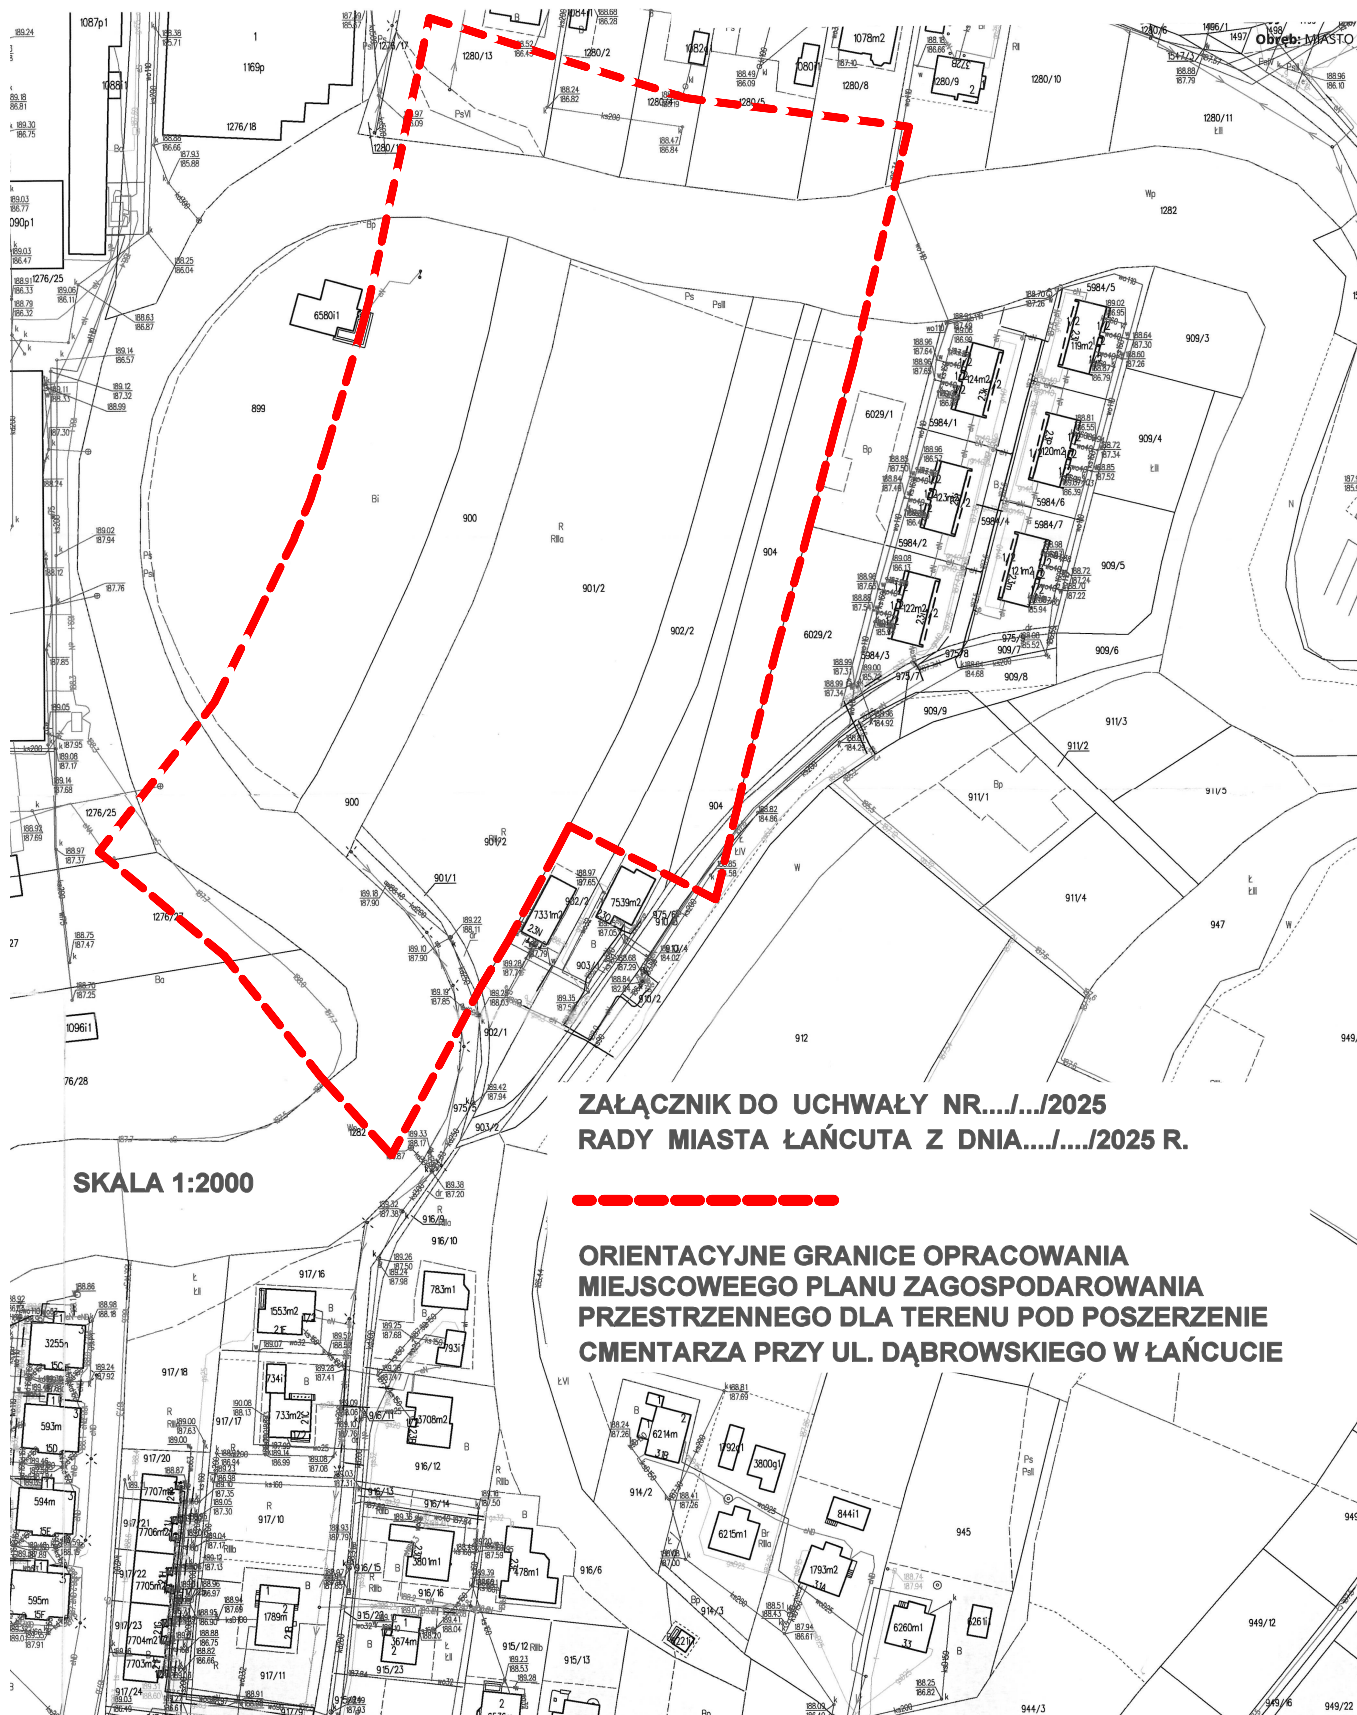

**ZAŁĄCZNIK DO UCHWAŁY NR.../.../2025
RADY MIASTA ŁAŃCUTA Z DNIA.../.../2025 R.**

**ORIENTACYJNE GRANICE OPRACOWANIA
MIEJSCOWEGO PLANU ZAGOSPODAROWANIA
PRZESTRZENNEGO DLA TERENU POD POSZERZENIE
CMENTARZA PRZY UL. DĄBROWSKIEGO W ŁAŃCUCIE**